


Wyprowadzenie z centrum Namysłowa indywidualnego ruchu rowerowego poprzez budowę sieci ścieżek rowerowych wraz z infrastrukturą towarzyszącą - koncepcja

Legenda:

- Odminki ścieżek rowerowych przy drogach powiatowych do budowy
- Miejsca postoju rowerów

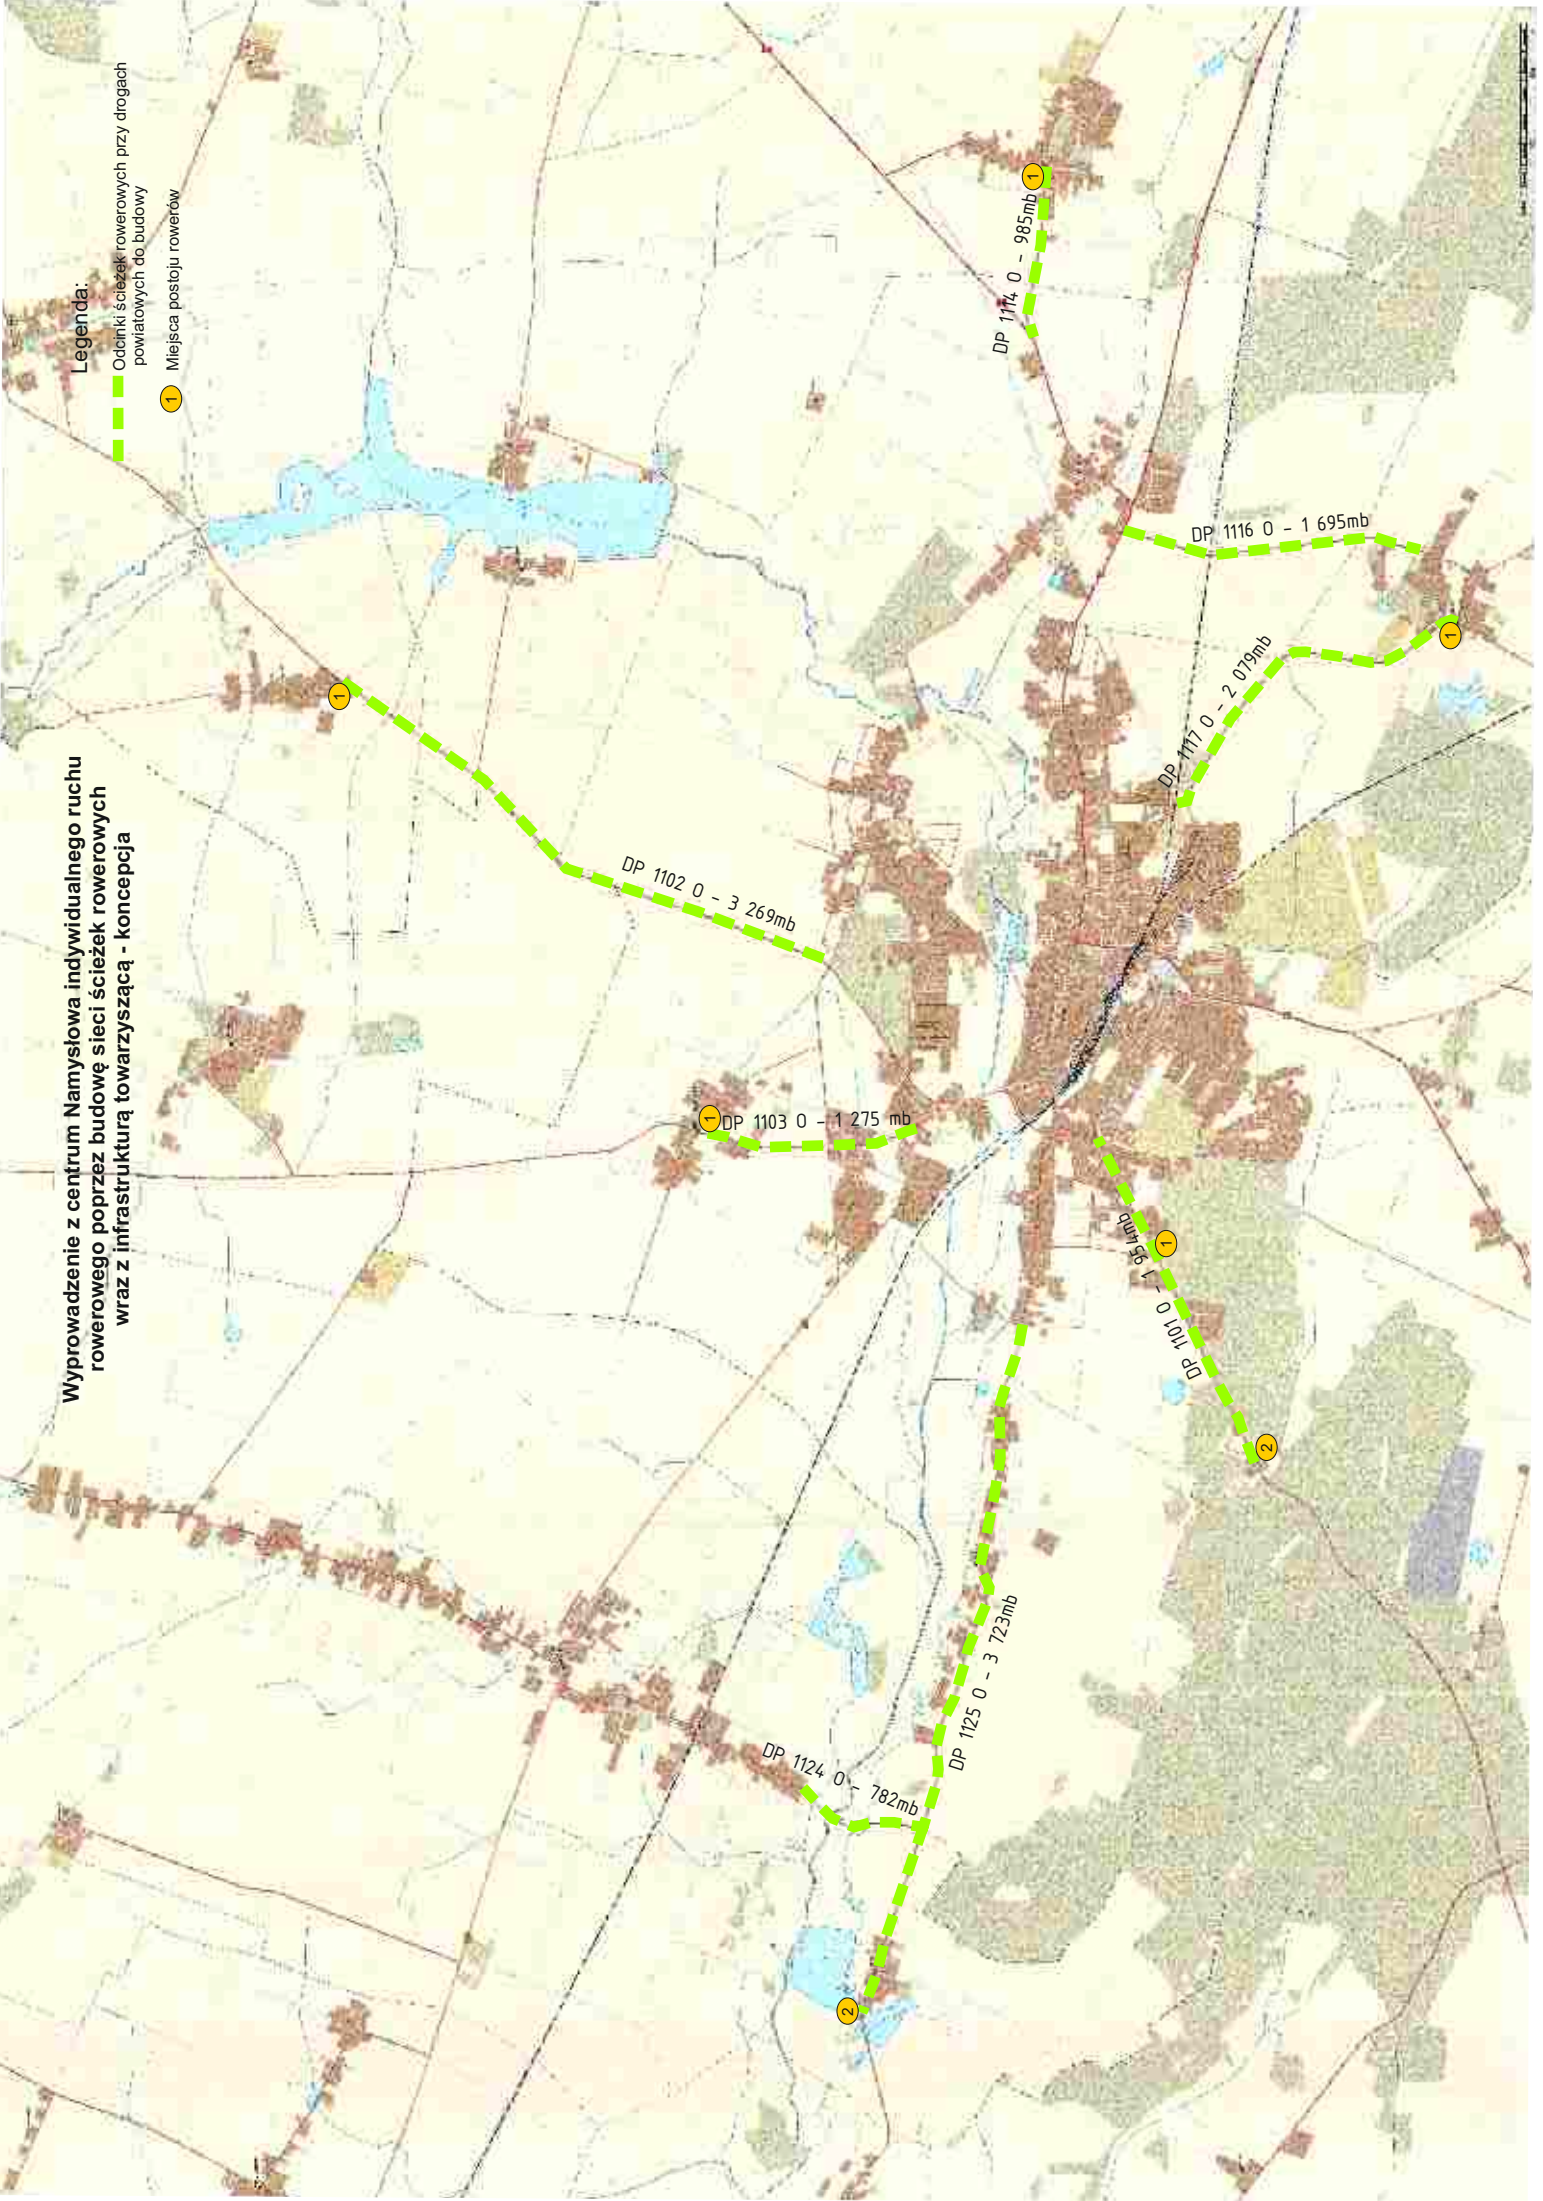

DP 1102 0 - 3 269mb

DP 1103 0 - 1 275 mb

DP 1114 0 - 985mb 1

DP 1116 0 - 1 695mb

Dp 1117 0 - 2 079mb

DP 1101 0 - 1 964mb 1

2

DP 1124 0 - 782mb

DP 1125 0 - 3 723mb

2